


Páty Község Településrendezési eszközei Szabályozási terv SZT-3

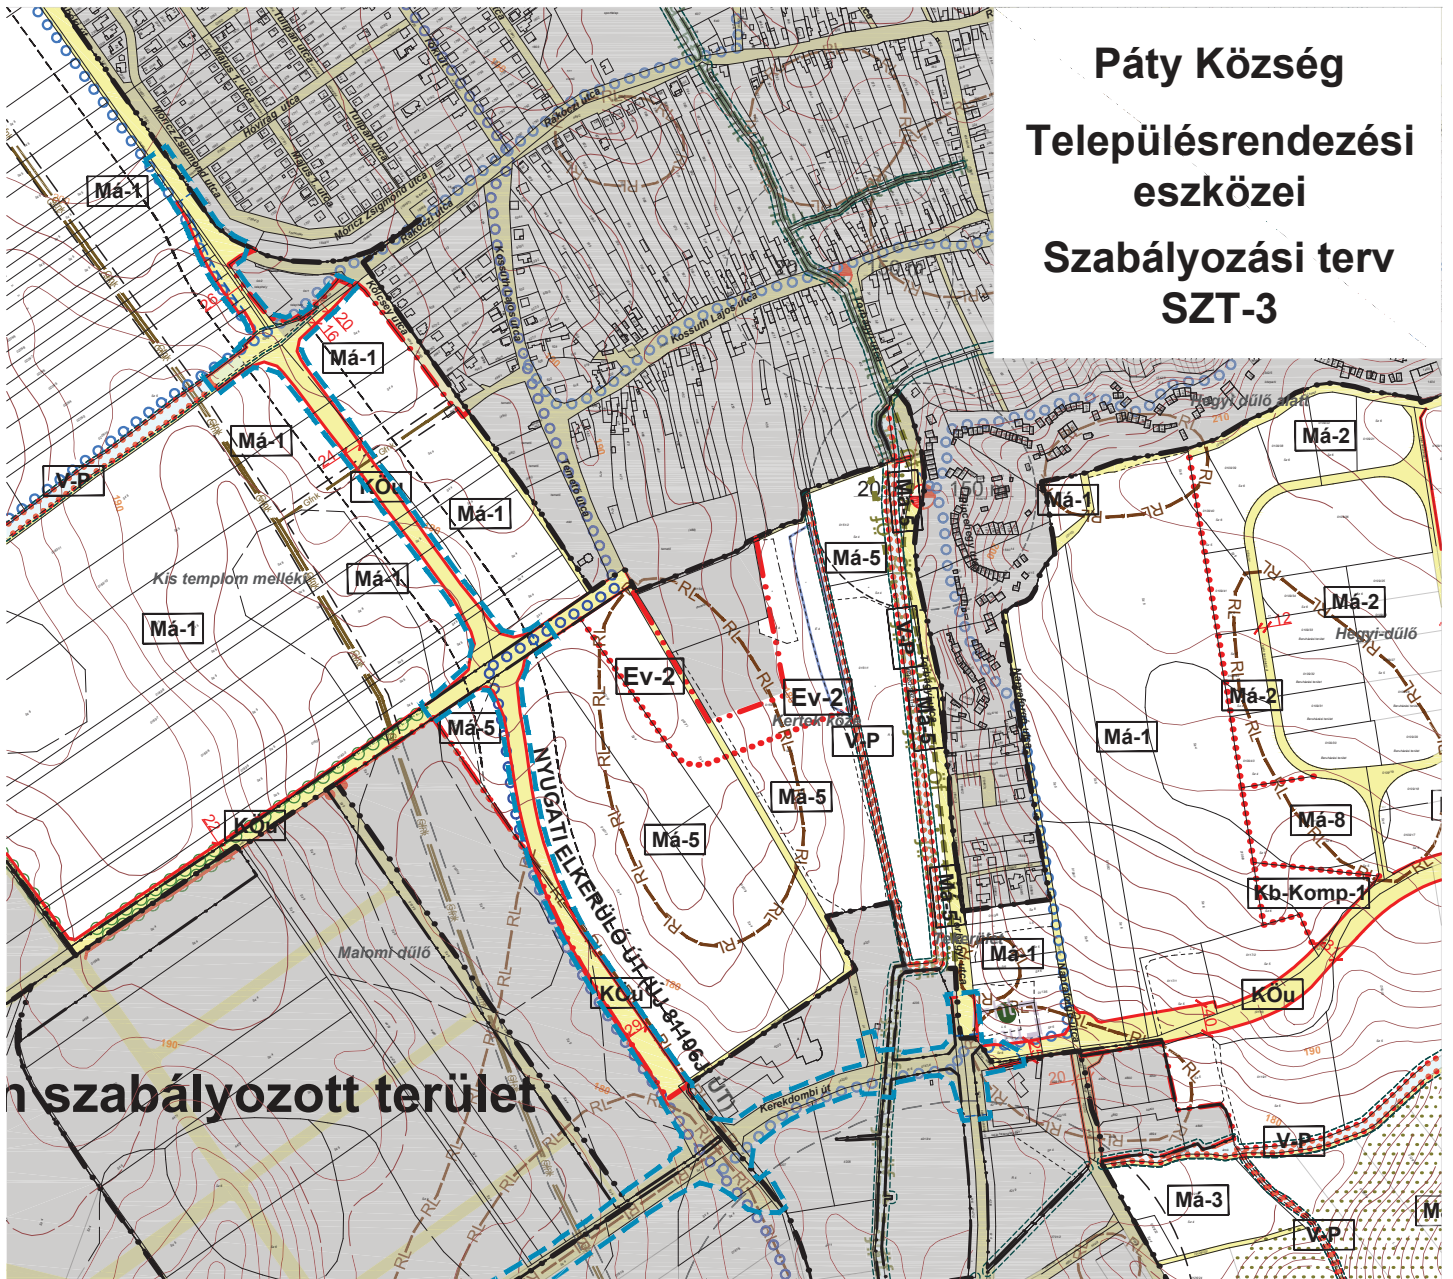

3. melléklet a 2/2022. (II.15.) önkormányzati rendelethez

Állami alapadatbázisok felhasználásával készült – adatszolgáltatás sorszáma: 2241 Ez a terv a KÉSZ Tervező Kft. szellemi tulajdona, mely védelmét a szerzői jogról szóló 1999. évi LXXVI. törvény biztosítja.			
Generáltervező: KÉSZ KÖZMŰ ÉS ENERGETIKAI TERVEZŐ, KERESKEDELMI ÉS SZOLGÁLTATÓ KFT. Ügyvezető: Hanczár Zsoltné 1016 Budapest I. Naphegy utca 26. Tel.:06-1- 489-0365, 06-30-999-2796 Fax: 06-1-489-0366 e-mail: kozmu@kesztervezo.hu		Munkaszám: 145/2021 Módosítás: 10. mód Tervfázis: SZT-3	
A munka megnevezése: Páty Településrendezési eszközeinek felülvizsgálata		Méretarány: M = 1 : 10 000	
A munkarész megnevezése: Szabályozási terv		2021. december	
Városrendezés: Szakági vezető tervező: Zétényi Zsófia TT1 01-2407/01	Horváth Gergely TT1 01-1120	Tervező: Herczik Eszter Csima-Takács Judit Szolóczi Bálint	
Közlekedés-tervezés: Szakági vezető tervező: Heckenast Judit 01-5295 TRK-T, Mk			Heckenast & Heckenast Bt. email: j.heckenast@gmail.com
Tájépítész: Szakági vezető tervező: Auer Jolán 01-5003/01 TR1, TT1, TK1		Tervező: Pisák Brigitta M. András Ágnes	TÁJOLÓ-TERV Kft. 1074 Budapest, Rottenbiller u. 24. e-mail: tajoloterv@gmail.com



külön tervlapon szabályozott terület



módosítási terület határa