# Páty Község

## Településrendezési eszközei

## Szabályozási terv
## SZT-2



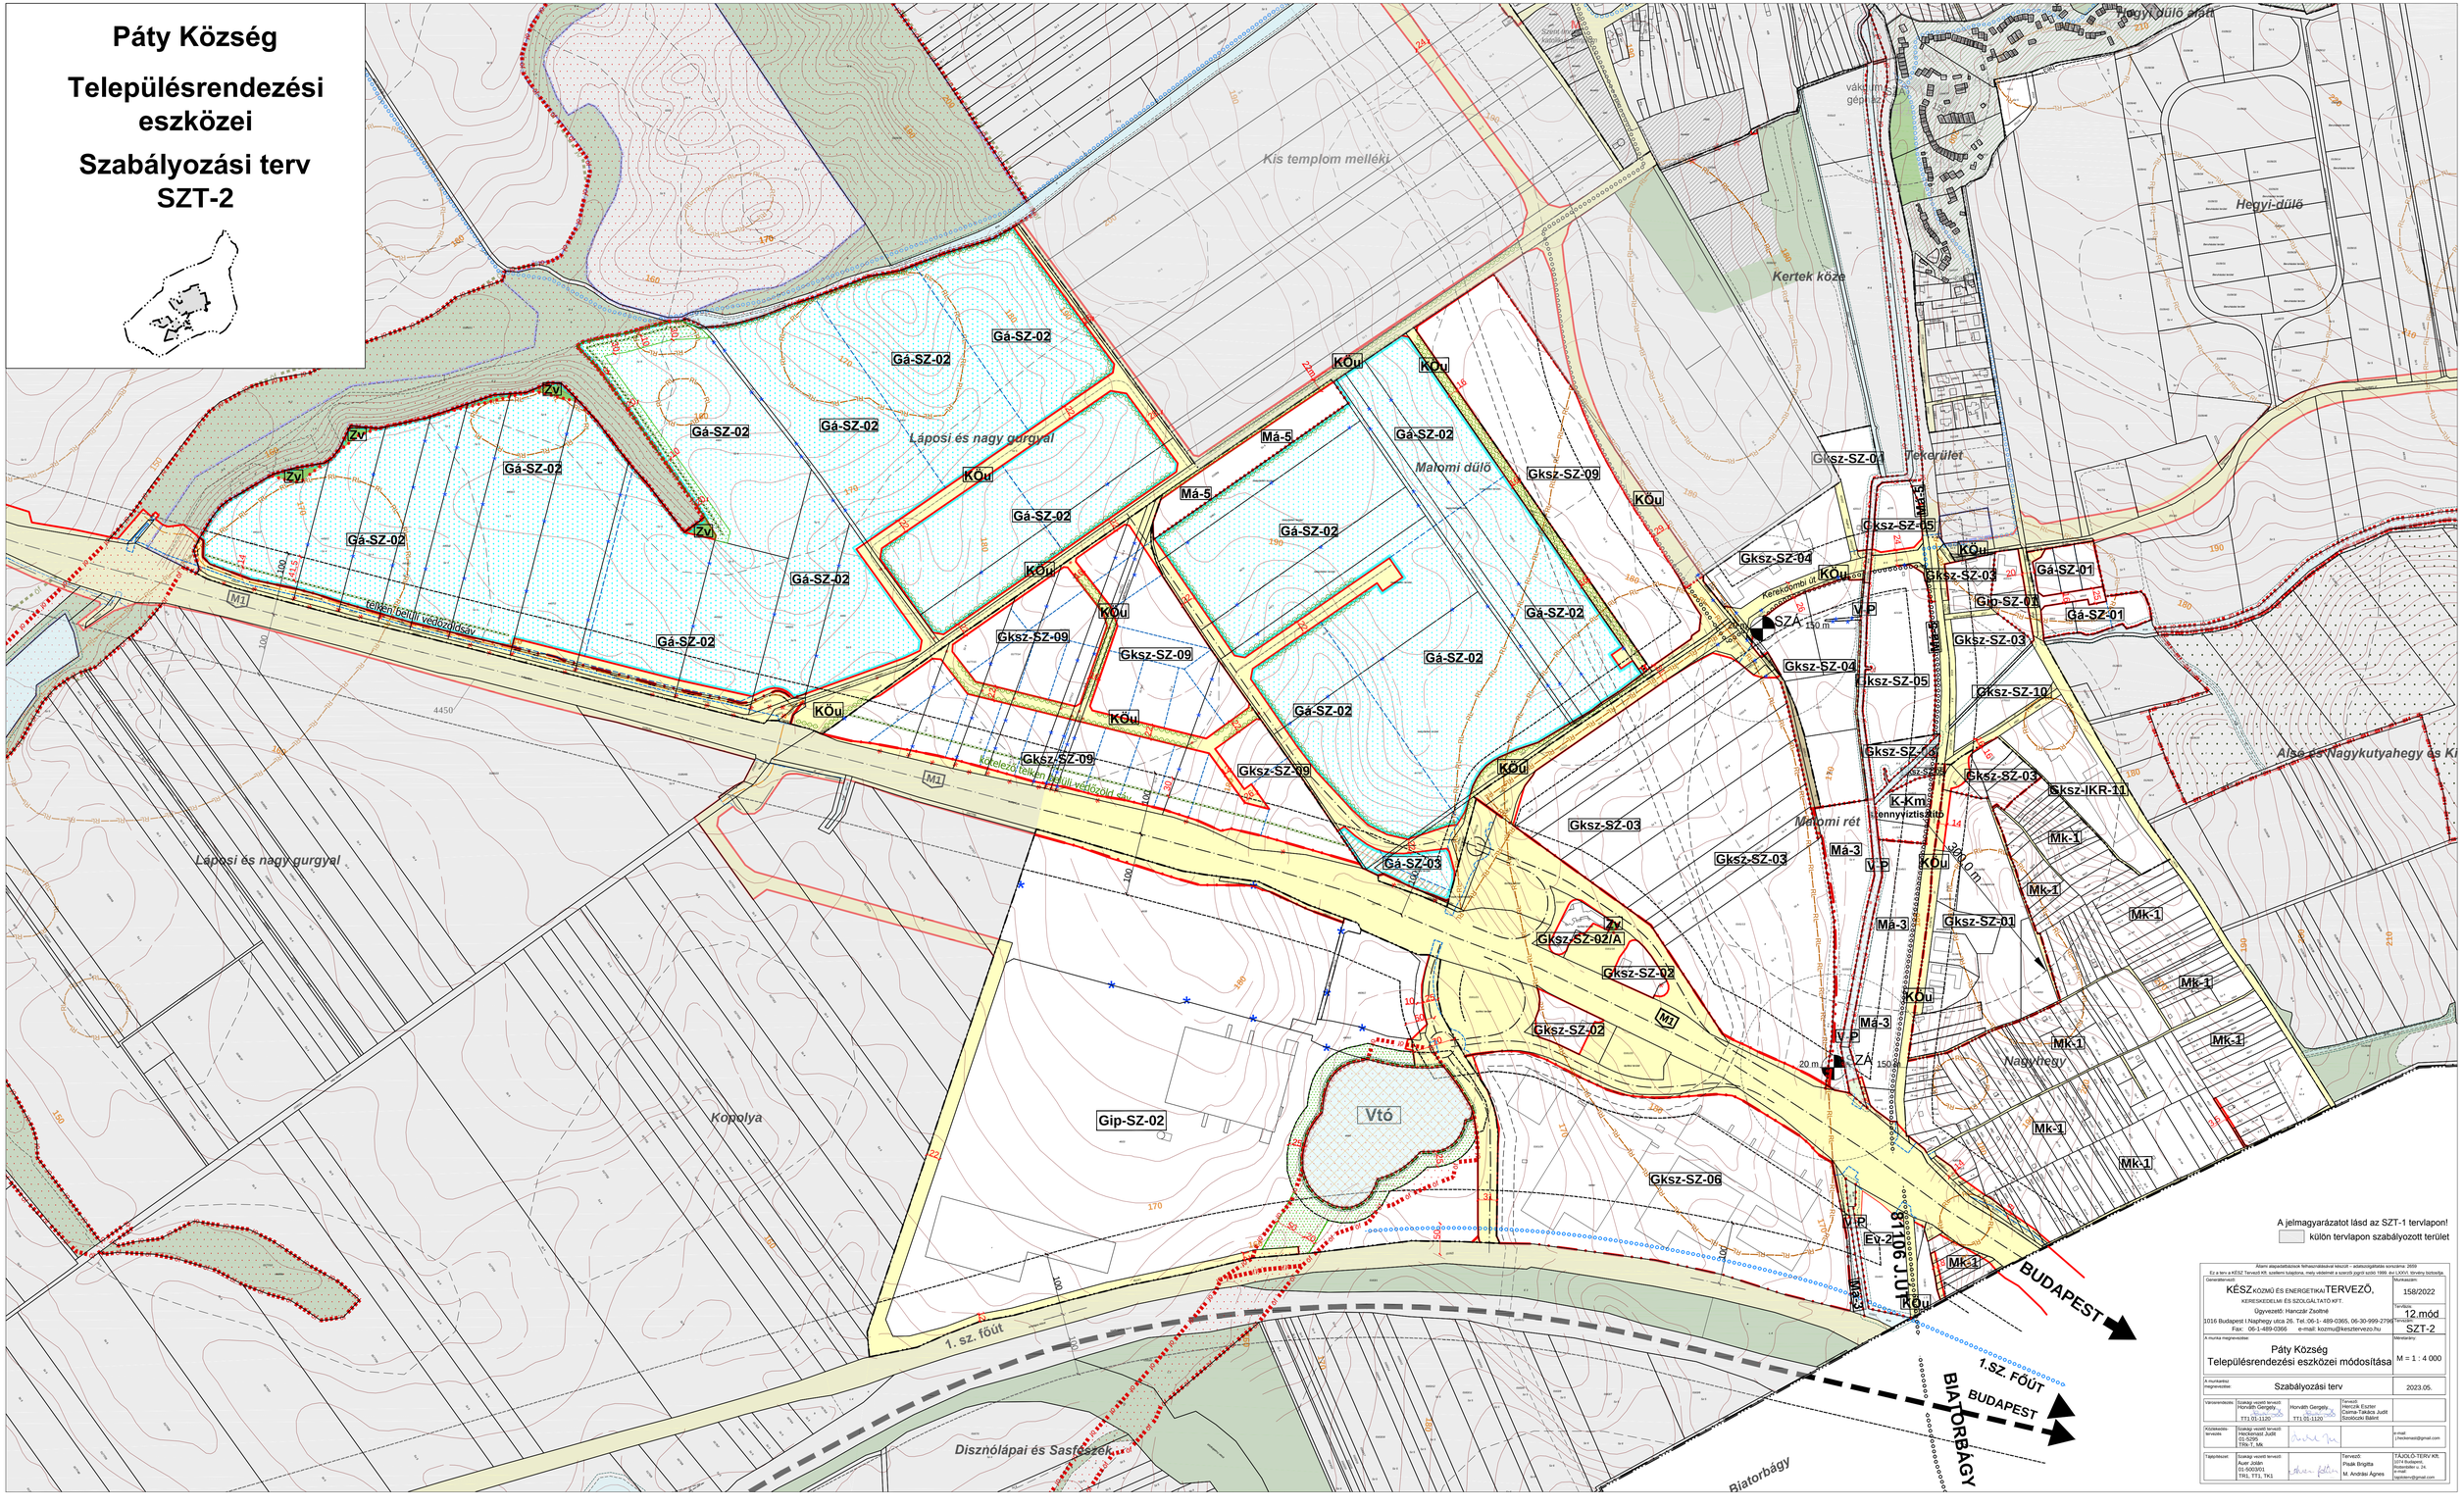


A jelmagyarázatot lásd az SZT-1 tervlapon!

(szürke minta) külön tervlapon szabályozott terület

Állami alapadatbázisok felhasználásával készült – adatszolgáltatás sorszáma: 2699

Ez a terv a KÉSZ Tervező Kft. szellemi tulajdona, mely védelmét a szerzői jogról szóló 1999. évi LXXVI. törvény biztosítja.

| | |
|---|---|
| Generáltervező: KÉSZKÖZMŰ ÉS ENERGETIKAI TERVEZŐ, KERESKEDELMI ÉS SZOLGÁLTATÓ KFT. Ügyvezető: Hanczár Zsolna 1016 Budapest I.Naphegy utca 26. Tel.:06-1- 489-0365, 06-30-999-2796 Fax: 06-1-489-0366 e-mail: kozmu@keszterveze.hu | Munkaszám: 158/2022 |
| | Terv(ek)szám: 12.mód |
| | Mellékletszám: SZT-2 |
| A munka megnevezése: Páty Község Településrendezési eszközei módosítása | Méretarány: M = 1 : 4 000 |
| A munkarész megnevezése: Szabályozási terv | 2023.05. |
| Városrendezési: Szakág: vezető tervező: Horváth Gergely TT1 01-1120 | Horváth Gergely TT1 01-1120 / Tervező: Herczik Eszter Czima-Takács Judit Szobczki Bálint |
| Közlekedési-tervezés: Szakág: vezető tervező: Heckenast Judit 01-0295 Tfm.1, Mk | e-mail: j.heckenast@gmail.com |
| Tájépítészet: Szakág: vezető tervező: Ajtai Zoltán 01-5003/01 TR1, TT1, TK1 | Tervező: Paak Brigitta M. András Ágnes / TÁJOLÓ-TERV Kft. 1074 Budapest, Rottenbiller u. 24. e-mail: tajolotervkft@gmail.com |